



TLOCRT TEMELJA

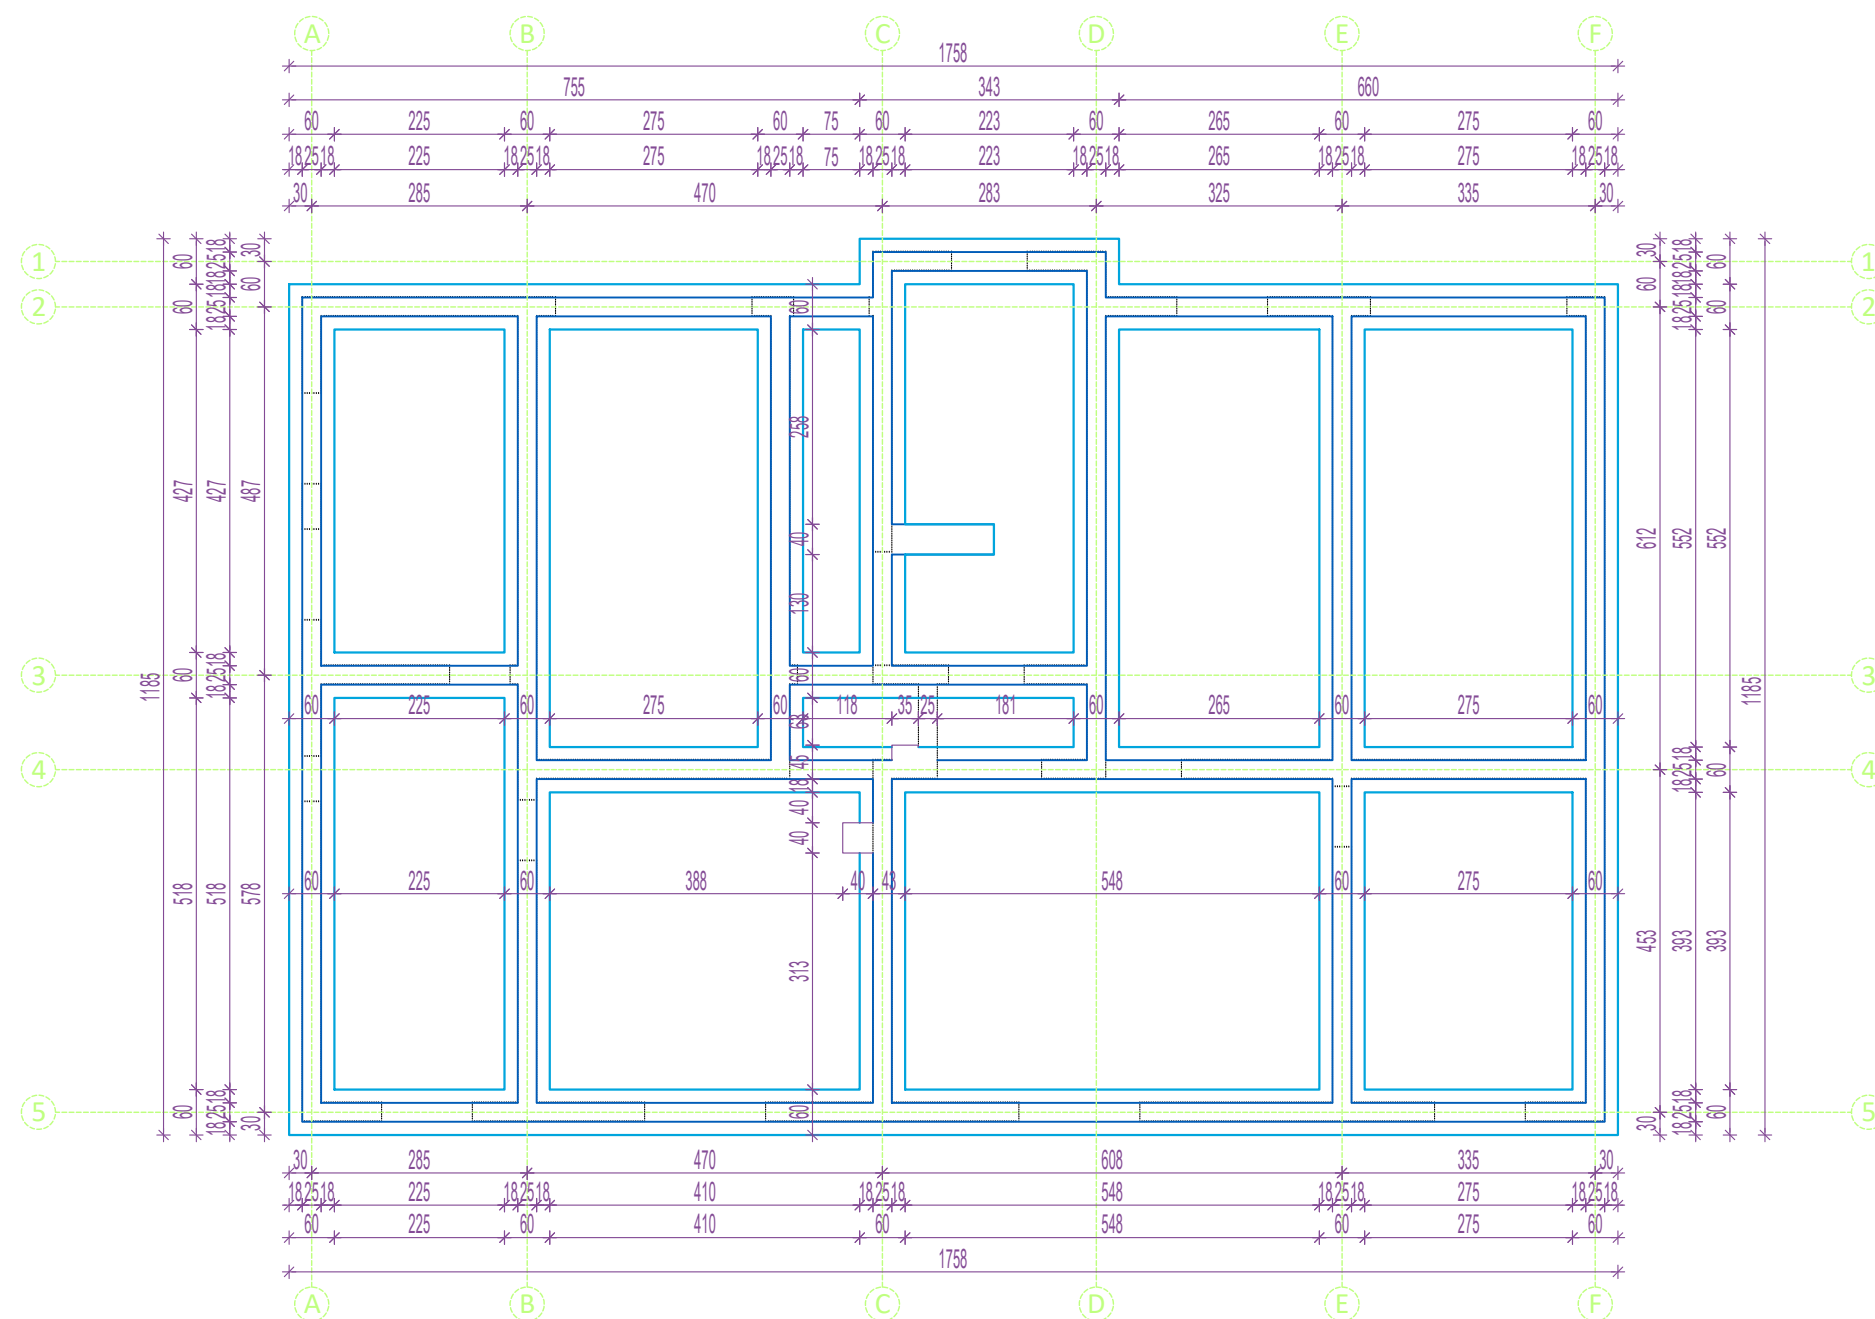


URED OVLAŠTENE ARHITEKTICE M. FRANCESCA P.GOTOVINA		Adresa: Domovinskog rata 4, 23000 Zadar		tel. 023/302-037, mobitel 098/332-182, e-mail: francescagotovina@gmail.com	
glavni projektant	M. FRANCESCA P. GOTOVINA	potpis	objekt	STAMBENI	datum
projektant	M. FRANCESCA P. GOTOVINA	potpis	mjesto	BIOGRAD n/m	veljača 2018.
projektant suradnik	M. FRANCESCA P. GOTOVINA	potpis	mjerilo	1 : 100	faza
investitor	MRŠIĆ TRADE d.o.o.	potpis	list	GP 03/18	
sadržaj	TLOCRT TEMELJA				4

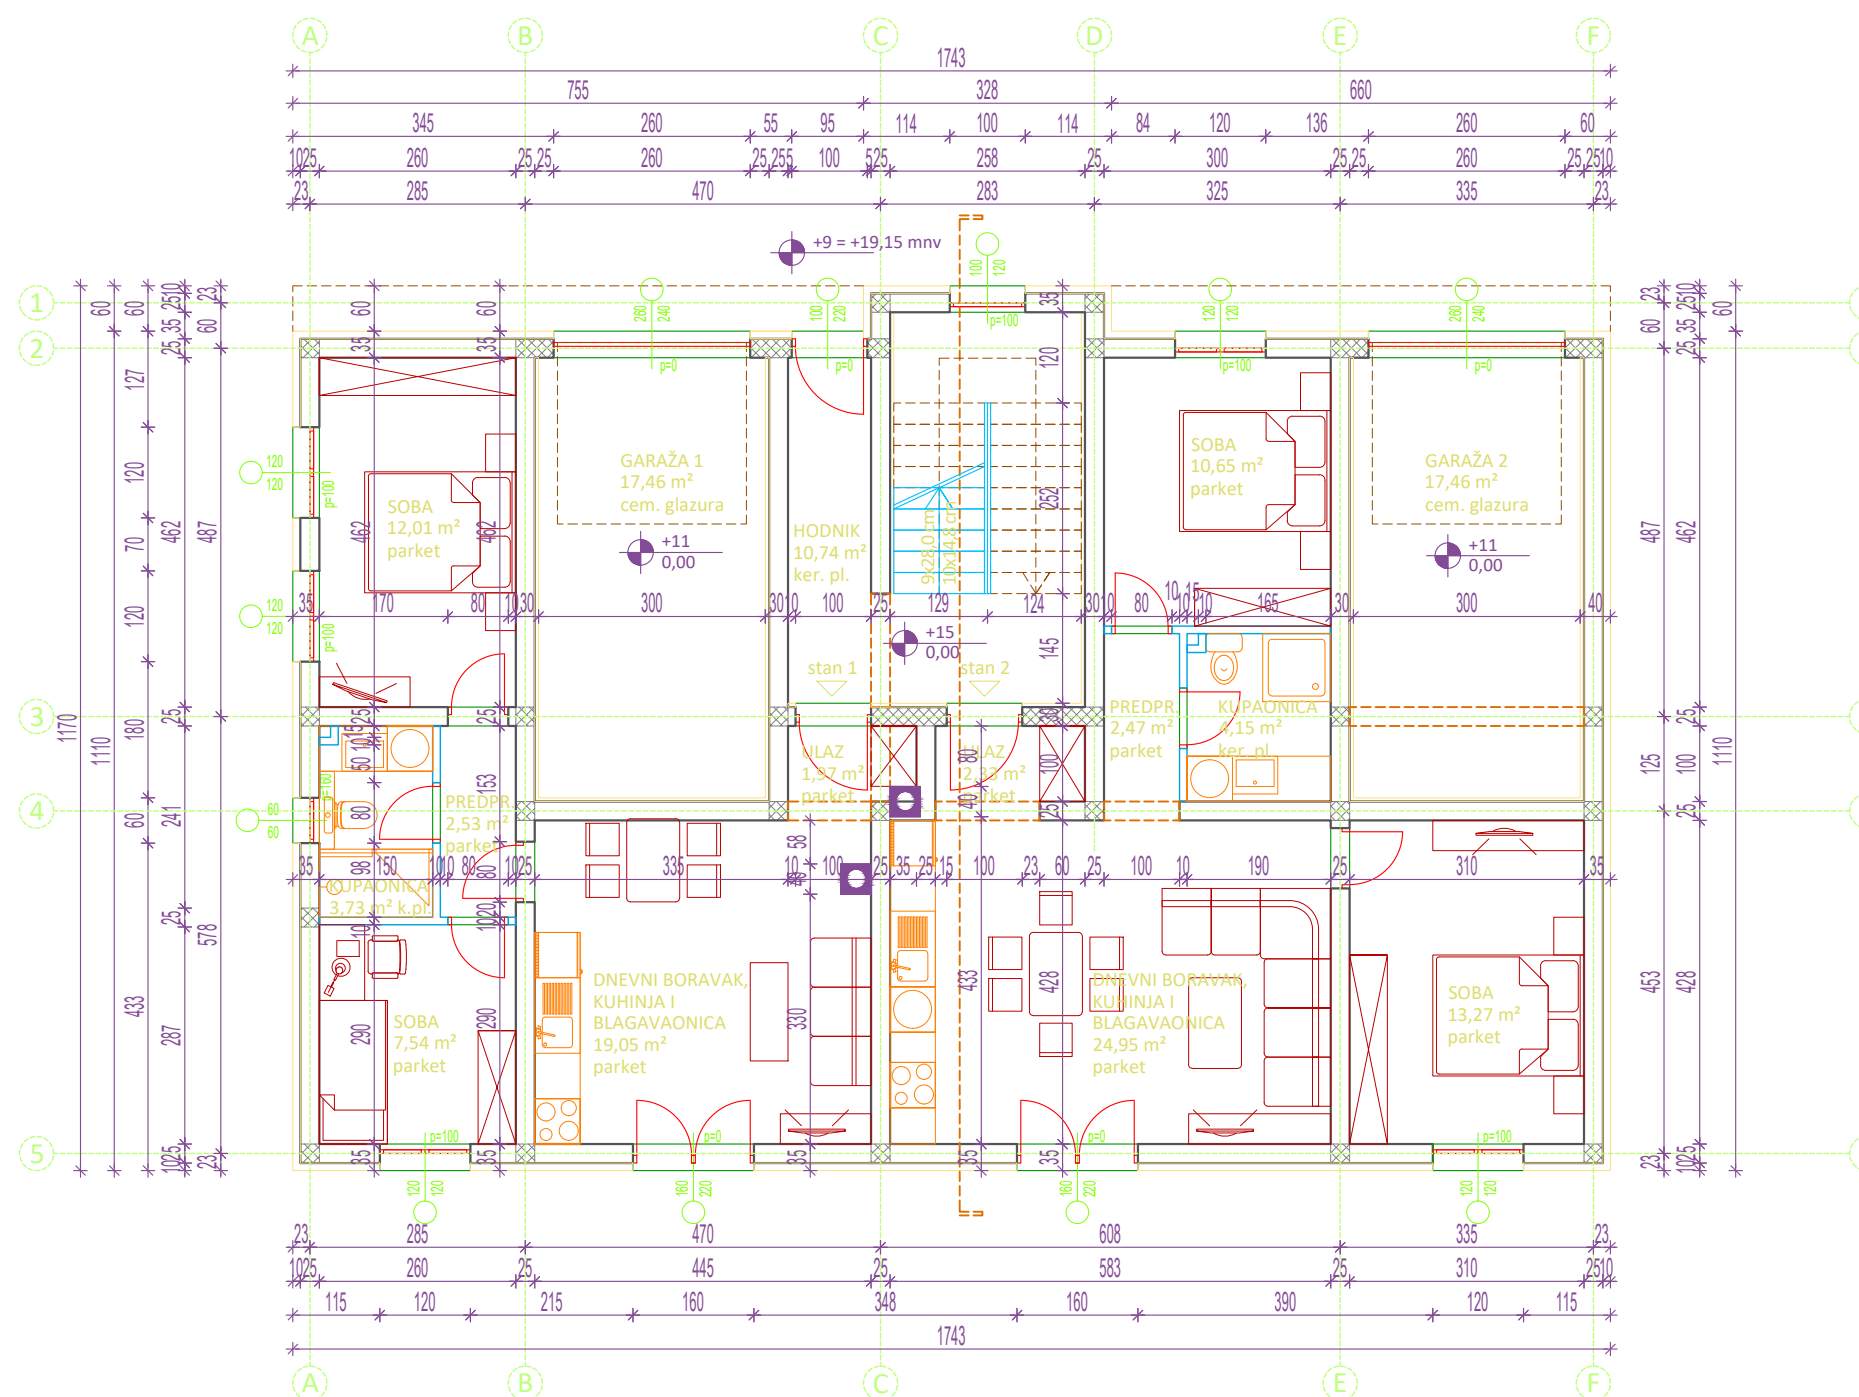

NAPOMENA:
 VISINE PARAPETA SU OZNAČENE OD GOTOVOG PODA
 STOLARSKE STAVKE OZNAČAVAJU ZIDARSKE OTVORE
 ± 0,00 = +19,06 m.n.v.


URED OVLAŠTENE ARHITEKTICE M. FRANCESCA P.GOTOVINA			
Adresa: Domovinskog rata 4, 23000 Zadar		tel. 023/302-037, mobilni 098/332-182, e-mail: francescagotovina@gmail.com	
glavni projektant	potpis	objekt	datum
M. FRANCESCA P. GOTOVINA		STAMBENI	veljača 2018.
projektant	potpis	faza	GLAVNI
M. FRANCESCA P. GOTOVINA		mjesto	BIOGRAD n/m
projektant suradnik	potpis	mjerilo	1 : 100
investitor	MRŠIĆ TRADE d.o.o.	T/D	GP 03/18
sadržaj	TLOCRT PRIZEMLJA	list	5

TLOCRT 1. KATA

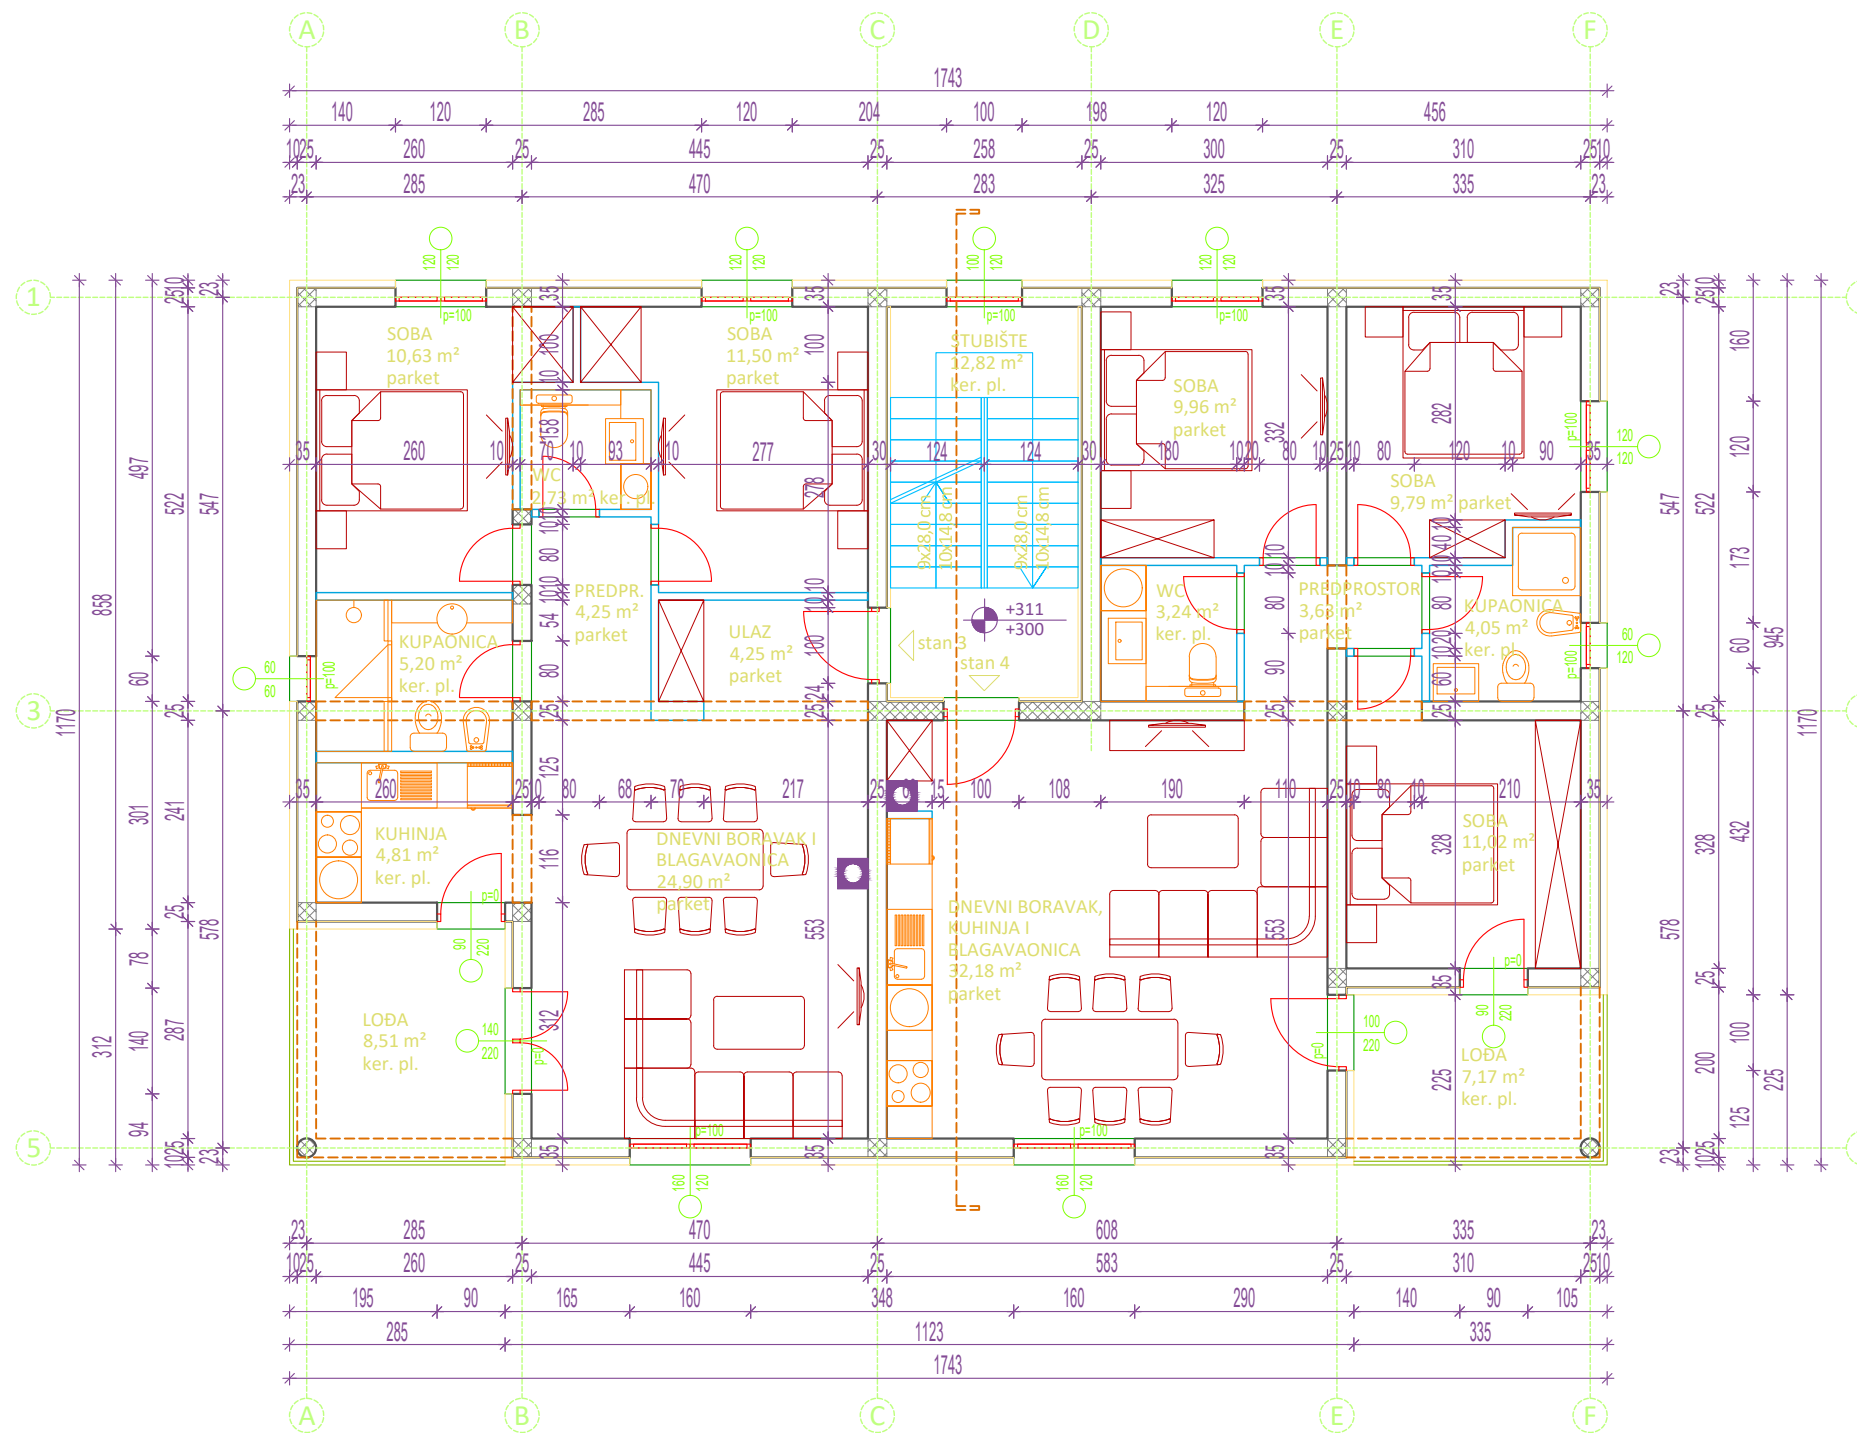

NAPOMENA:
VISINE PARAPETA SU OZNAČENE OD GOTOVOG PODA
STOLARSKE STAVKE OZNAČAVAJU ZIDARSKJE OTVORE


URED OVLAŠTENE ARHITEKTICE M. FRANCESCA P.GOTOVINA			
Adresa: Domovinskog rata 4, 23000 Zadar		tel. 023/302-037, mobitel 098/332-182, e-mail: francescagotovina@gmail.com	
glavni projektant	potpis	objekt	datum
M. FRANCESCA P. GOTOVINA		STAMBENI	veljača 2018.
projektant	potpis	PRAD	faza
M. FRANCESCA P. GOTOVINA		SPRANCE \ Žigovi\ pecat + potpis.jpg	GLAVNI
projektant suradnik	potpis	mjesto	
		BIOGRAD n/m	
investitor		mjerilo	T/D
	MRŠIĆ TRADE d.o.o.	1 : 100	GP 03/18
sadržaj	TLOCRT 1. KATA		list

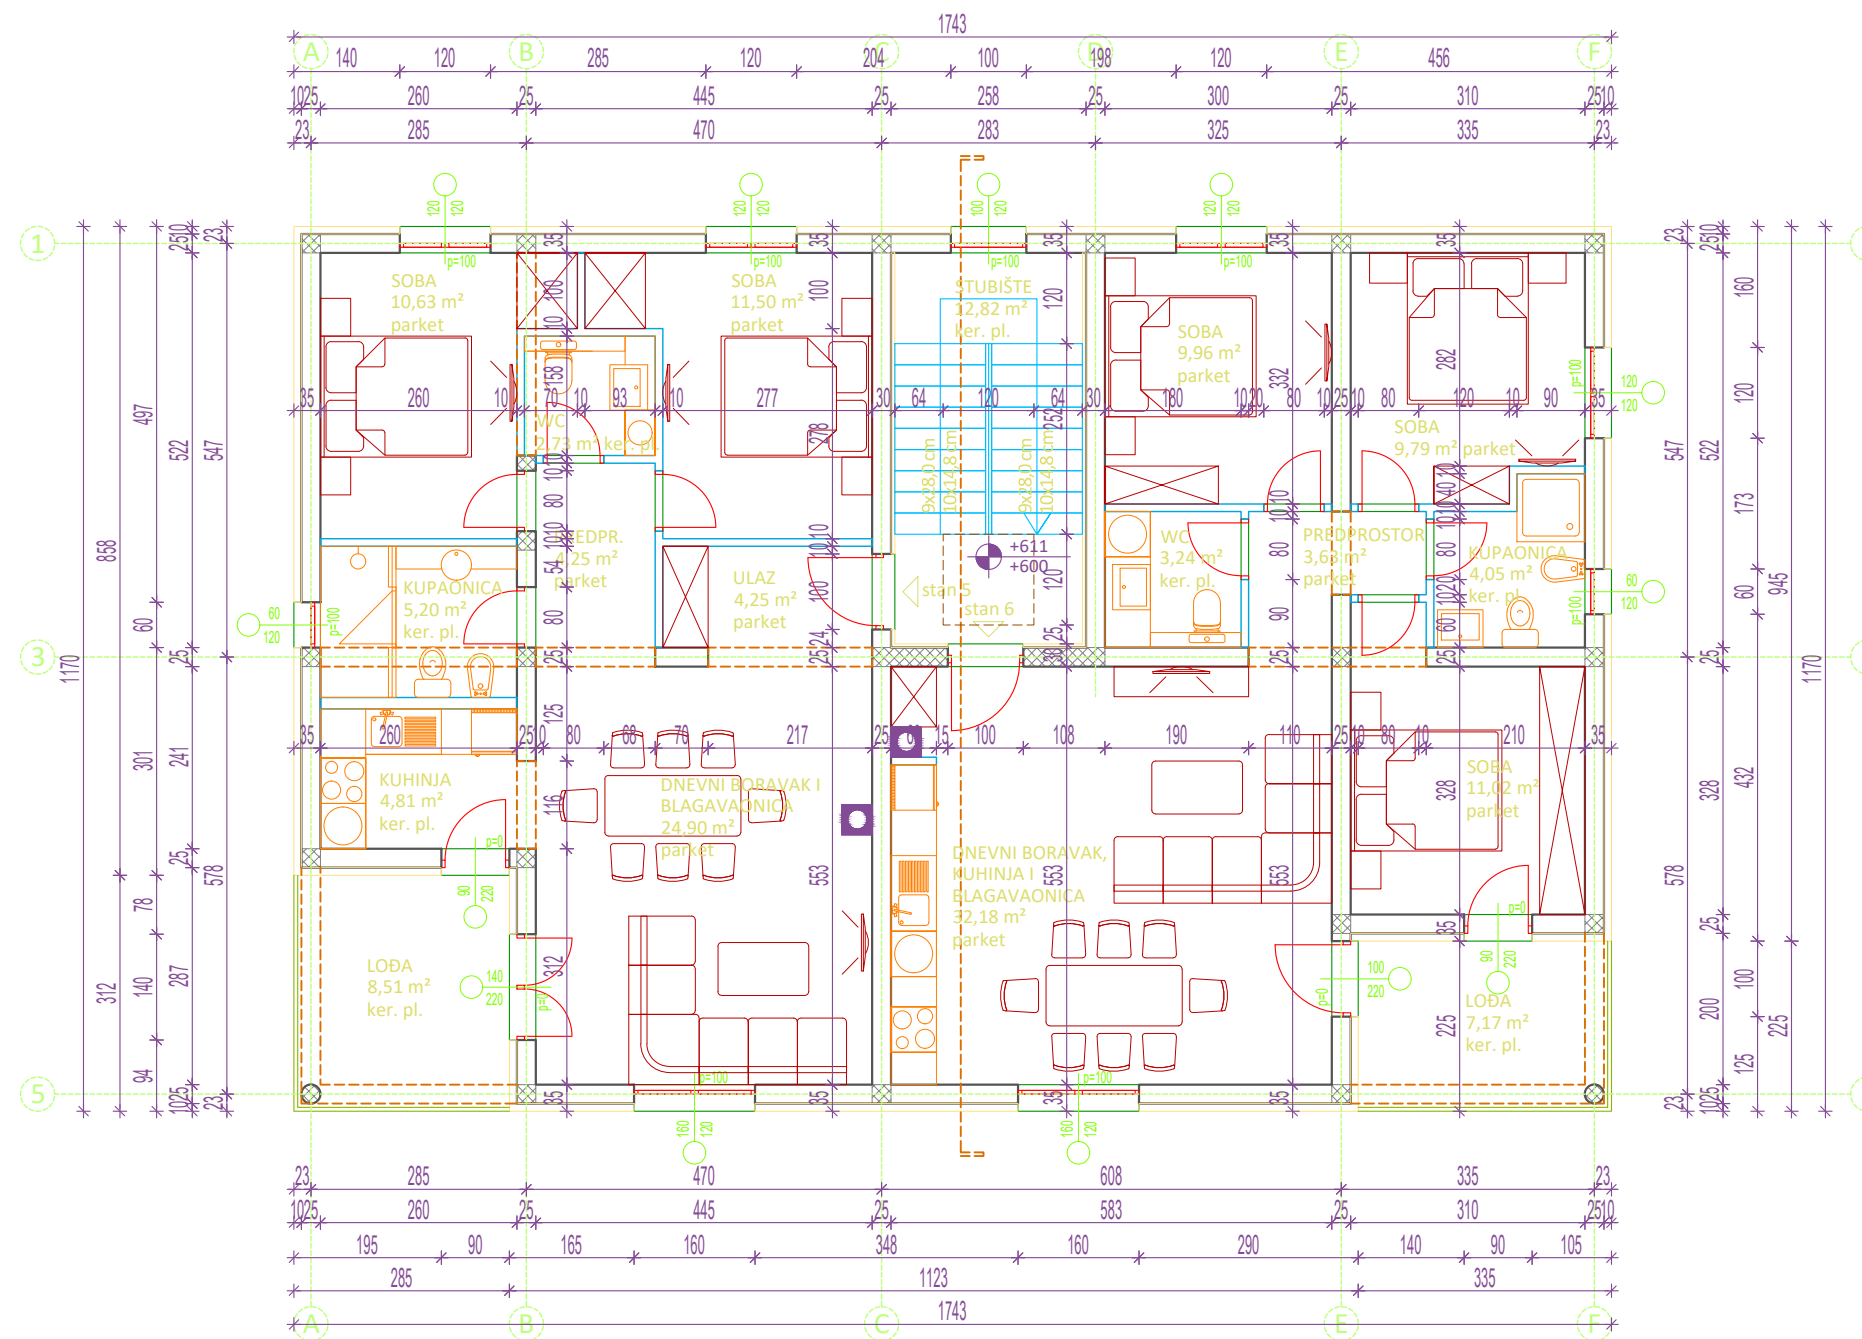

NAPOMENA:
VISINE PARAPETA SU OZNAČENE OD GOTOVOG PODA
STOLARSKE STAVKE OZNAČAVAJU ZIDARSKJE OTVORE

URED OVLAŠTENE ARHITEKTICE M. FRANCESCA P. GOTOVINA			
Adresa: Domovinskog rata 4, 23000 Zadar		tel. 023/302-037, mobitel 098/332-182, e-mail: francescagotovina@gmail.com	
glavni projektant	potpis	objekt	datum
M. FRANCESCA P. GOTOVINA		STAMBENI	veljača 2018.
projektant	potpis	faza	GLAVNI
M. FRANCESCA P. GOTOVINA		mjesto	BIOGRAD n/m
projektant suradnik	potpis	mjerilo	1 : 100
investitor	MRŠIĆ TRADE d.o.o.	T/D	GP 03/18
sadržaj	TLOCRT 2. KATA	list	7

TLOCRT KROVA

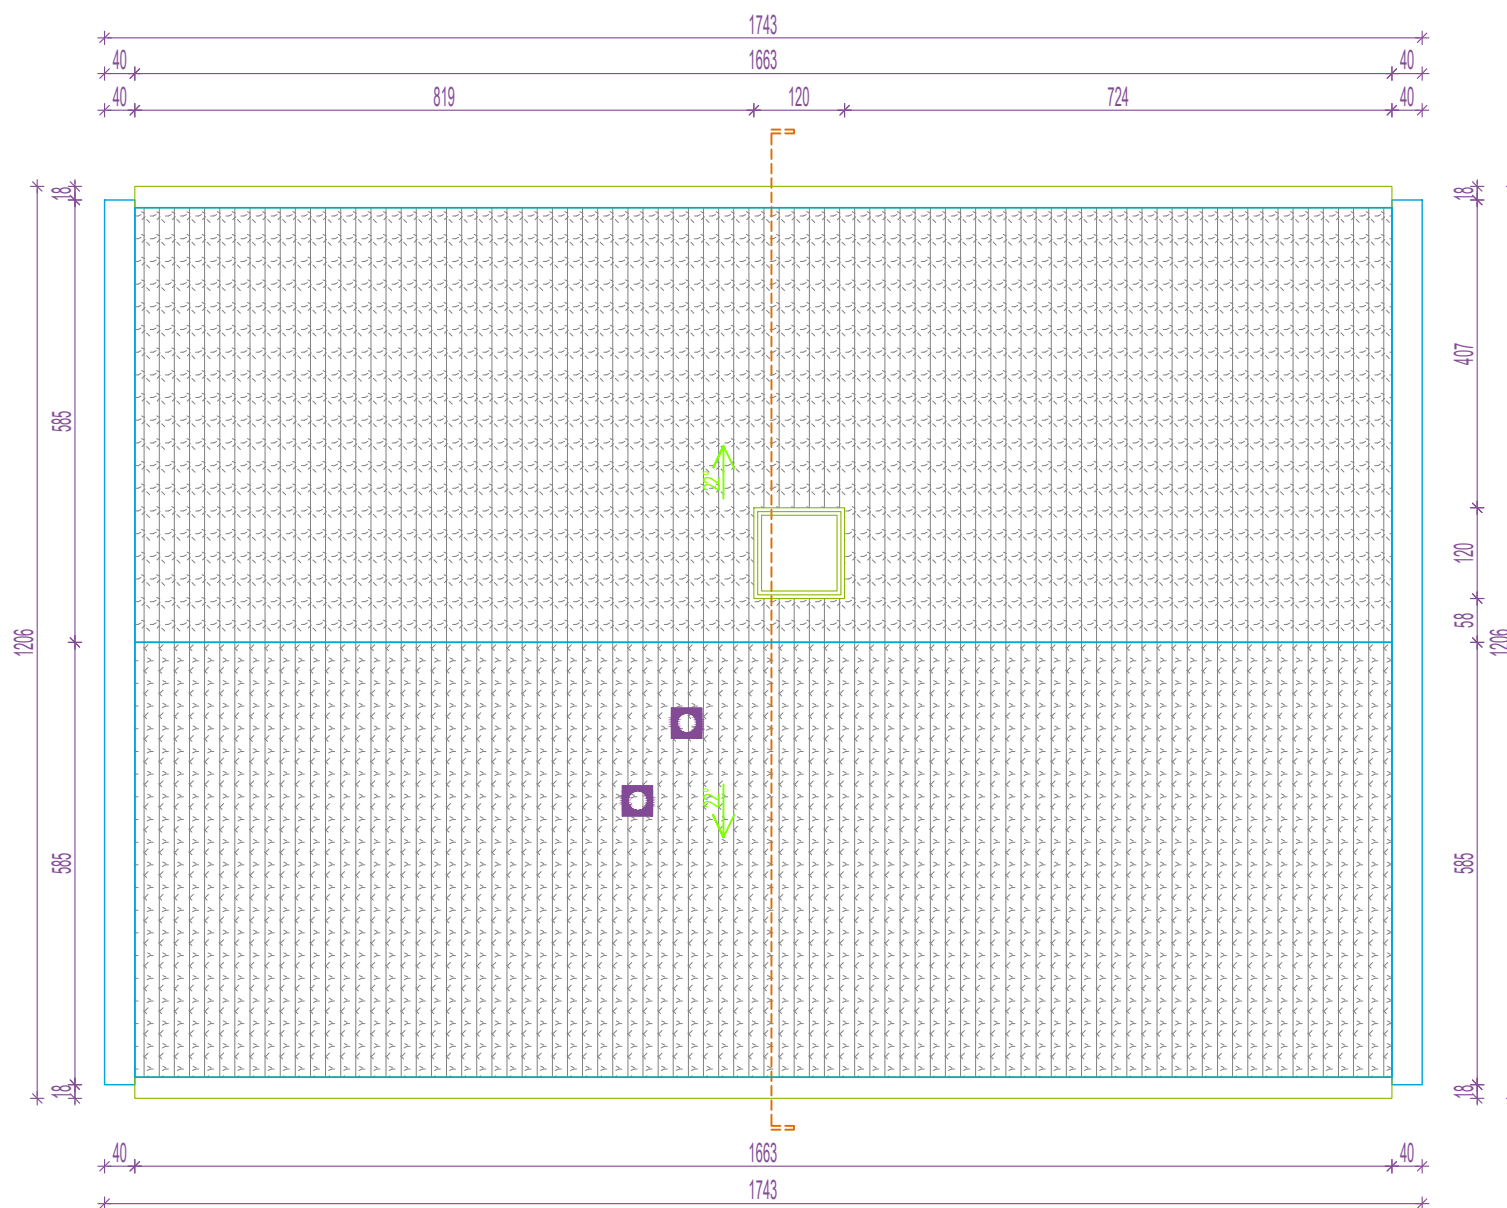

URED OVLAŠTENE ARHITEKTICE M. FRANCESCA P.GOTOVINA		Adresa: Domcivinskog rata 4, 23000 Zadar		tel. 023/302-037, mobitel 098/332-182, e-mail: francescagotovina@gmail.com	
glavni projektant	M. FRANCESCA P. GOTOVINA	potpis	objekt	STAMBENI	datum
projektant	M. FRANCESCA P. GOTOVINA	potpis	lociranje	BIOGRAD n/m	faza
projektant suradnik	M. FRANCESCA P. GOTOVINA	potpis	mjesto	1 : 100	T/D
investitor	MRŠIĆ TRADE d.o.o.		mjerilo	1 : 100	list
sadržaj	TLOCRT KROVA				GP 03/18